



Bygning

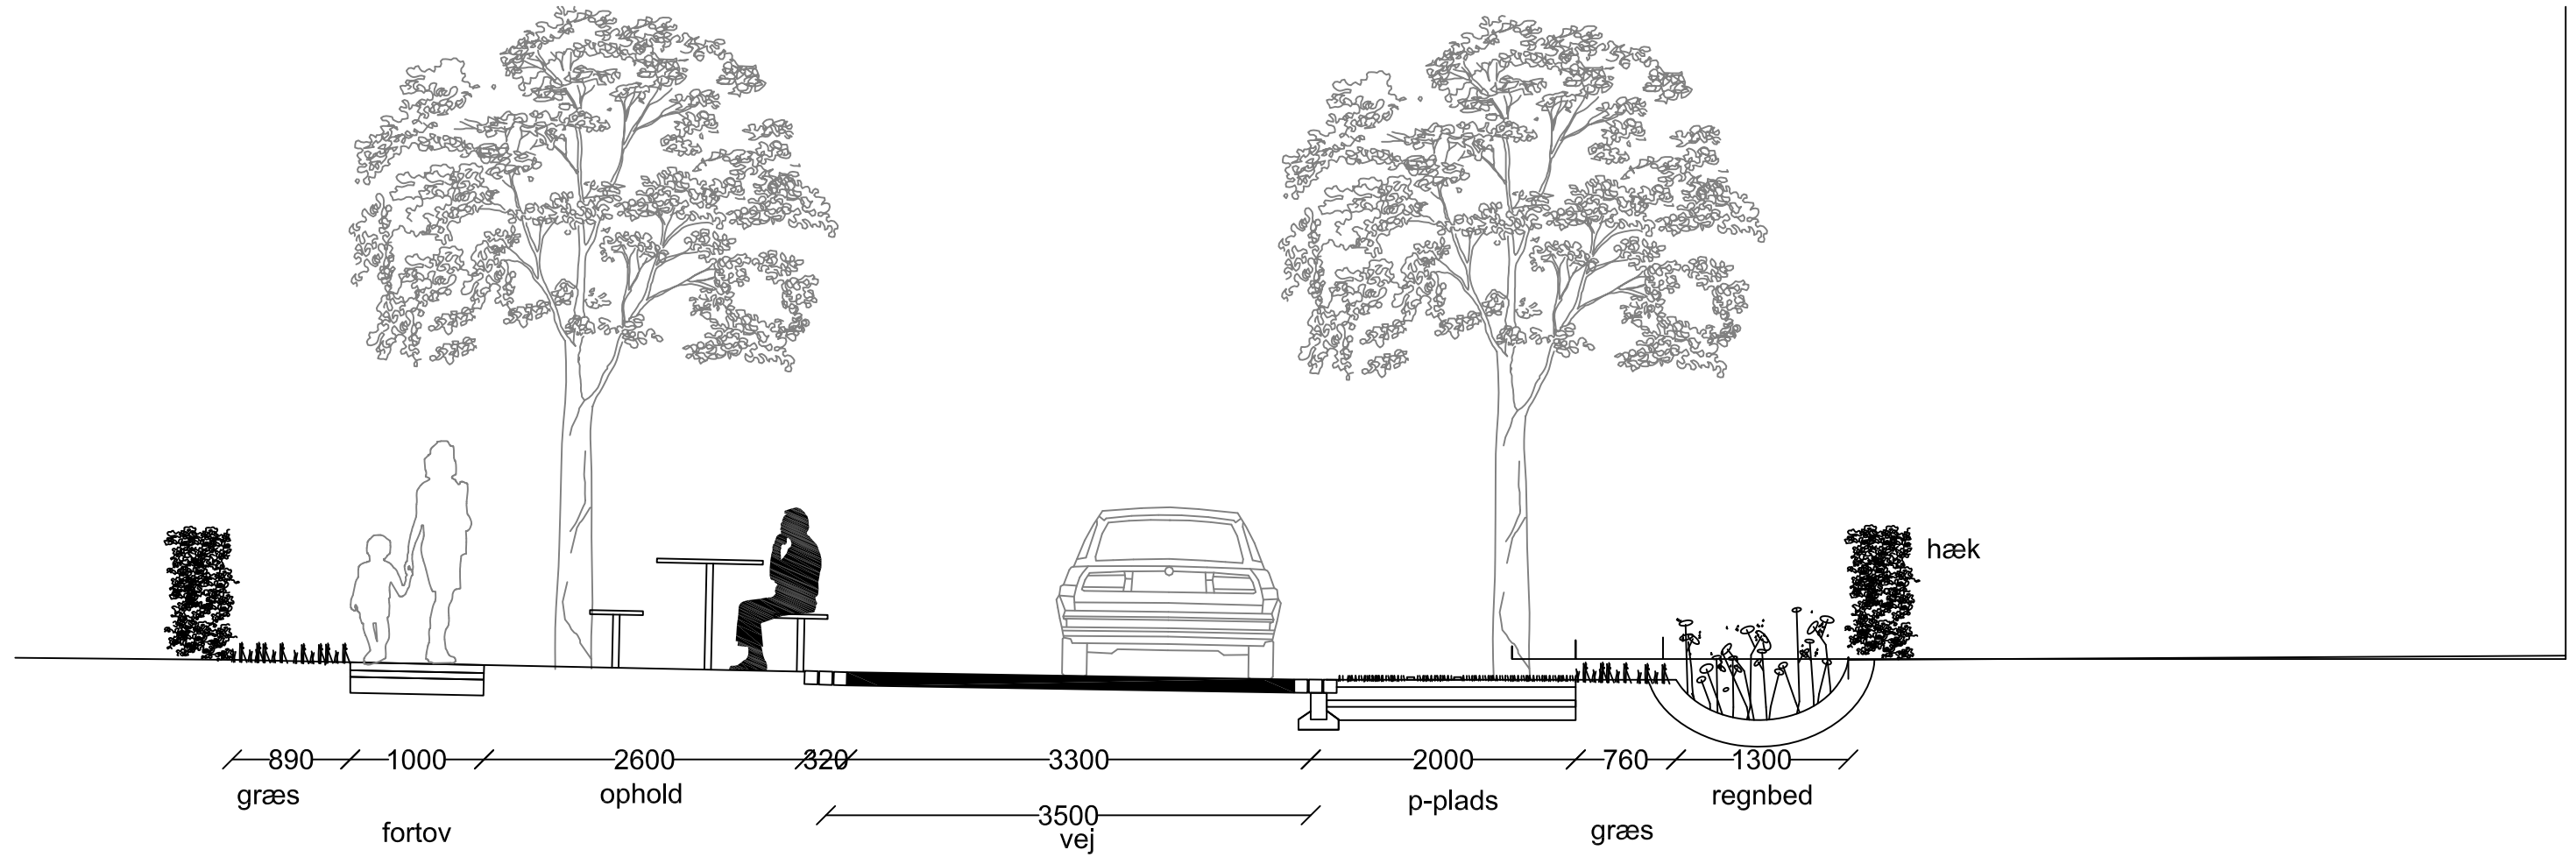

El ledninger og telefonledning Fjernvarme Kloakledning Vandledning Gasledning Telefonledning

Bygning

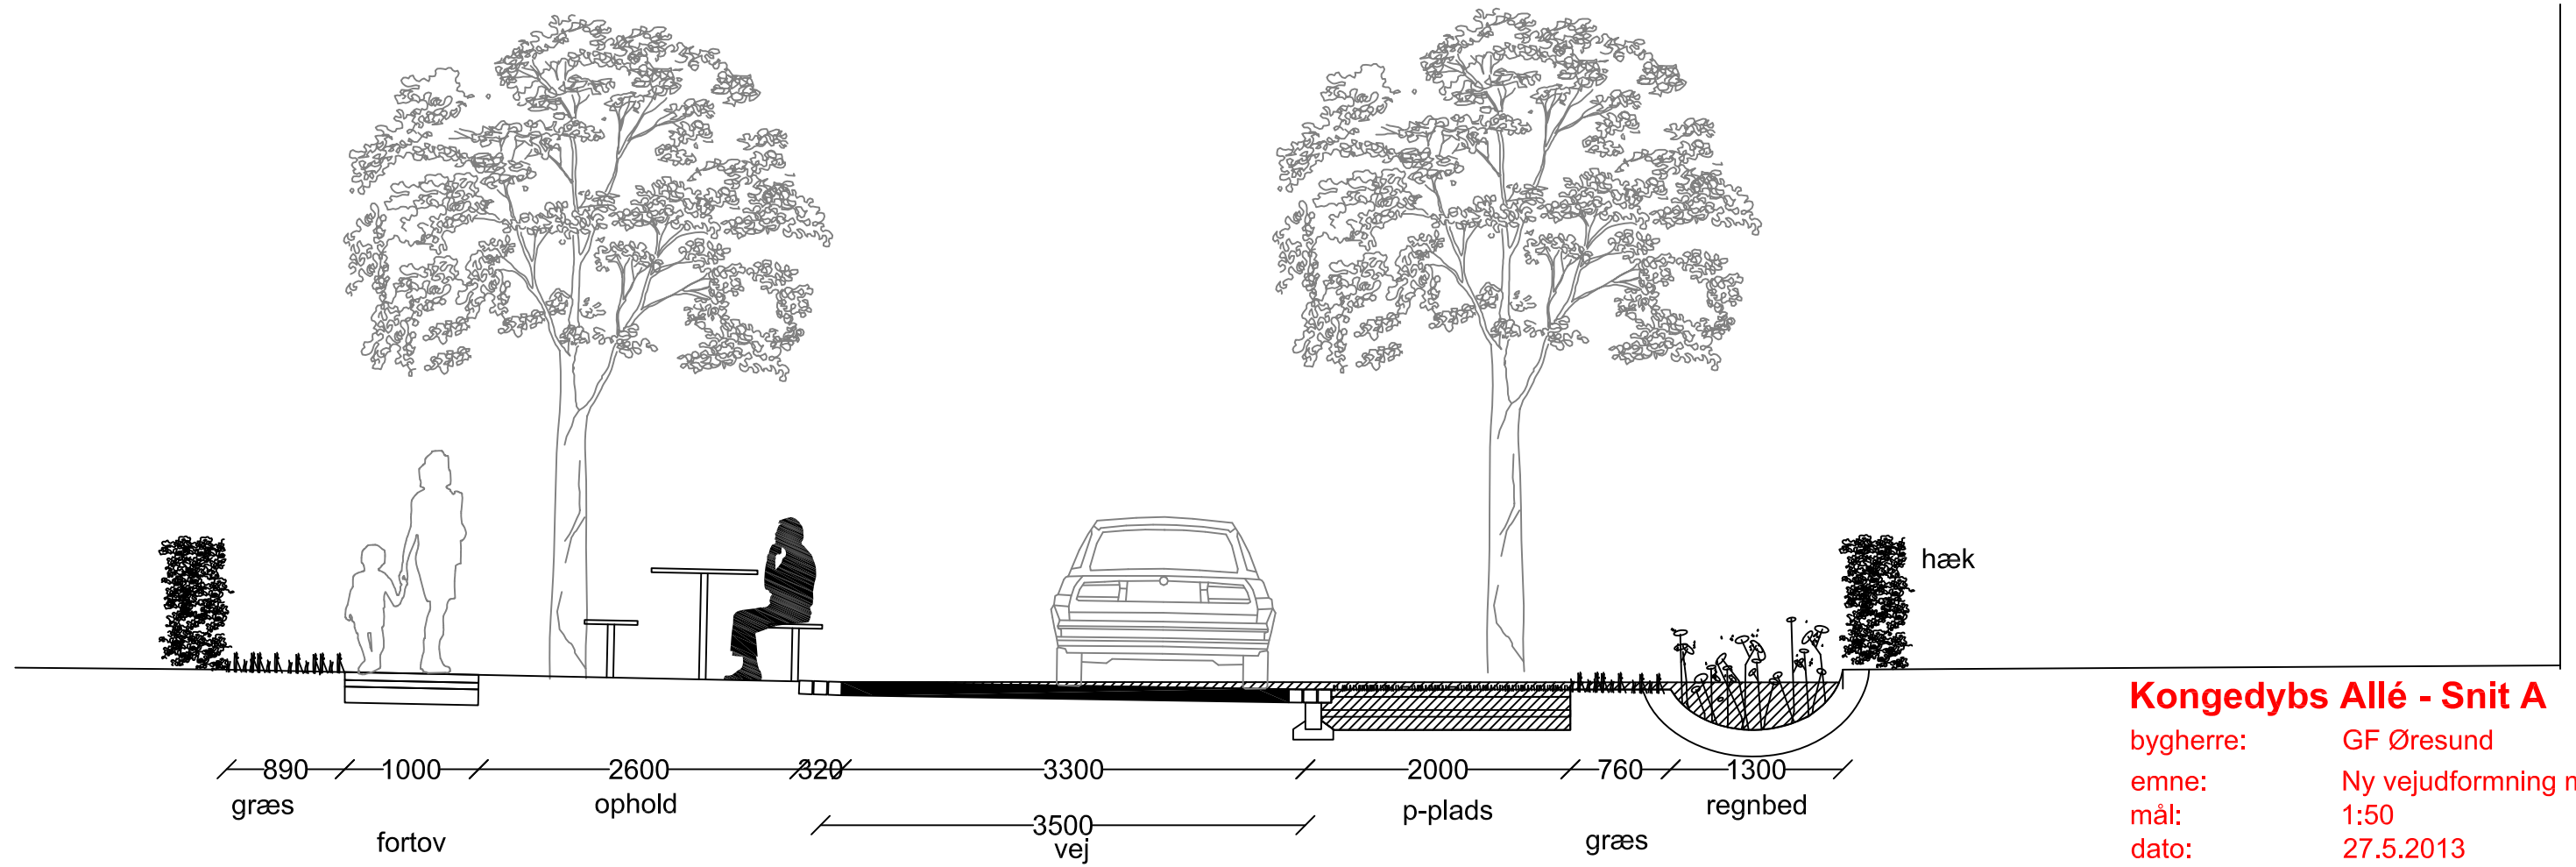

El ledninger og telefonledning Fjernvarme Kloakledning Vandledning Gasledning Telefonledning

Kongedybs Allé - Snit A

bygherre: GF Øresund
 emne: Ny vejudformning med LAR
 mål: 1:50
 dato: 27.5.2013

**Niels Lützen landskabsarkitekter
 Orbicon A/S**